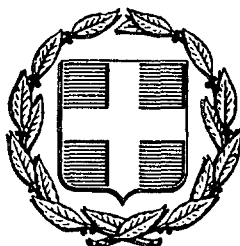


ΕΦΗΜΕΡΙΣ ΤΗΣ ΚΥΒΕΡΝΗΣΕΩΣ
ΤΗΣ ΕΛΛΗΝΙΚΗΣ ΔΗΜΟΚΡΑΤΙΑΣ

ΑΘΗΝΑ 30 ΙΟΥΝΙΟΥ 1986	ΤΕΥΧΟΣ ΤΕΤΑΡΤΟ	ΑΡΙΘΜΟΣ ΦΥΛΛΟΥ 556

ΠΕΡΙΕΧΟΜΕΝΑ

ΠΟΛΕΟΔΟΜΙΑ

ΑΠΟΦΑΣΕΙΣ

ΠΟΛΕΟΔΟΜΙΑ

ΑΠΟΦΑΣΕΙΣ

Αριθ. 98 (1)

Τροποποίηση σχεδίου πόλης Γραμματικού, Ν. Αιτωλίας και Ακαρνανίας.

Ο ΝΟΜΑΡΧΗΣ ΑΙΤΩΛΙΑΣ ΚΑΙ ΑΚΑΡΝΑΝΙΑΣ

Έχοντας υπόψη:

1. Τις διατάξεις του Ν. 3200/55 «Περί διοικητικής αποκεντρώσεως».

2. Τις δ/ξεις του από 20.6.55 Β. Δ/τος «Περί εξαιρέσεως από της κατά την παρ. 1 του Ν. 3200/55 αρμοδιότητας του ΥΠ.Δ.Ε.».

3. Τις δ/ξεις του 863/70 Β. Δ/τος «Περί διαρθρώσεως του ΥΠ. Συγκ/νιών και Δημ. Έργων, όπως τούτο τροποποιήθηκε δια του αρ. 572/67 Β.Δ.».

4. Τις δ/ξεις του 532/70 Ν.Δ. «περί διοικητικής αποκεντρώσεως».

Τις δ/ξεις του 712/70 Β.Δ. όπως τροποποιήθηκε και συμπληρώθηκε με τα 677/71 και 198/72 Β.Δ/τα.

6. Την Λ. 7/16/11/7.10.70 κοινή απόφαση των Υπουργών «περί οργανώσεως των περιφερειακών Υπηρεσιών του ΥΠ.Δ.Ε.»

7. Την Λ. 9/1-8/9.8.71 κοινή εγκύκλιο των, Πρωθυπουργού, Αντιπροέδρου και Υπουργού των Εσωτερικών «περί οργανώσεως των Νομαρχών».

8. Την υπ' αριθ. 24712/1248/21.6.1982 κοινή απόφαση Υπουργών Προεδρίας Κυβερνήσεως και Χ.Ο.Π.

9. Τις διατάξεις του από 17.7.1923 Π. Δ/τος περί σχεδίων πόλεων.

10. Τον Α.Ν. 314/68 περί αρμοδιότητας επί θεμάτων εγκρίσεως επεκτάσεως σχεδίων Πόλεων.

11. Το Ν. Δ. 1018/21.10.71 (ΦΕΚ 220 Α).

12. Το Ν. Δ. 8/73 περί Γ.Ο.Κ.

13. Την υπ' αριθ. 32/85 απόφαση του Κοινοτικού Συμβουλίου.


14. Την σύμφωνη γνωμοδότηση του Συμβουλίου ΧΟΠ Ν. Αιτωλίας και Ακαρνανίας όπως αυτή διατυπώθηκε στο υπ' αριθ. 25/85 (θέμα 9ο) πρακτικό αυτού, αποφασίζουμε:

Εγκρίνουμε την τροποποίηση του ρυμοτομικού σχεδίου πόλης Γραμματικού στο Ο.Τ. όπου η ιδιοκτησία Α. Αλέρτα με την παράλληλο μετατόπιση της Δυτικής πλευράς που σε απόσταση τόση ώστε να μη ρυμοτομείται το κτίριο ιδιοκτησίας Αλέρτα το οποίο έχει ανεγερθεί με νόμιμο άδεια με την οποία δέν ρυμοτομείται. Συγχρόνως θα γίνει αντίστοιχη μετατόπιση της ανατολικής πλευράς της νησίδας όπως φαίνεται στα συν/να τοπ. διαγράμματα του Μηχ. Δημ. Κίσσα.

Η απόφαση αυτή να δημοσιευθεί στην Εφημερίδα της Κυβερνήσεως.

Μεσολόγγι, 22 Απριλίου 1986

Ο Νομάρχης
ΒΑΓ. ΓΙΑΝΑΚΟΥΛΙΑΣ

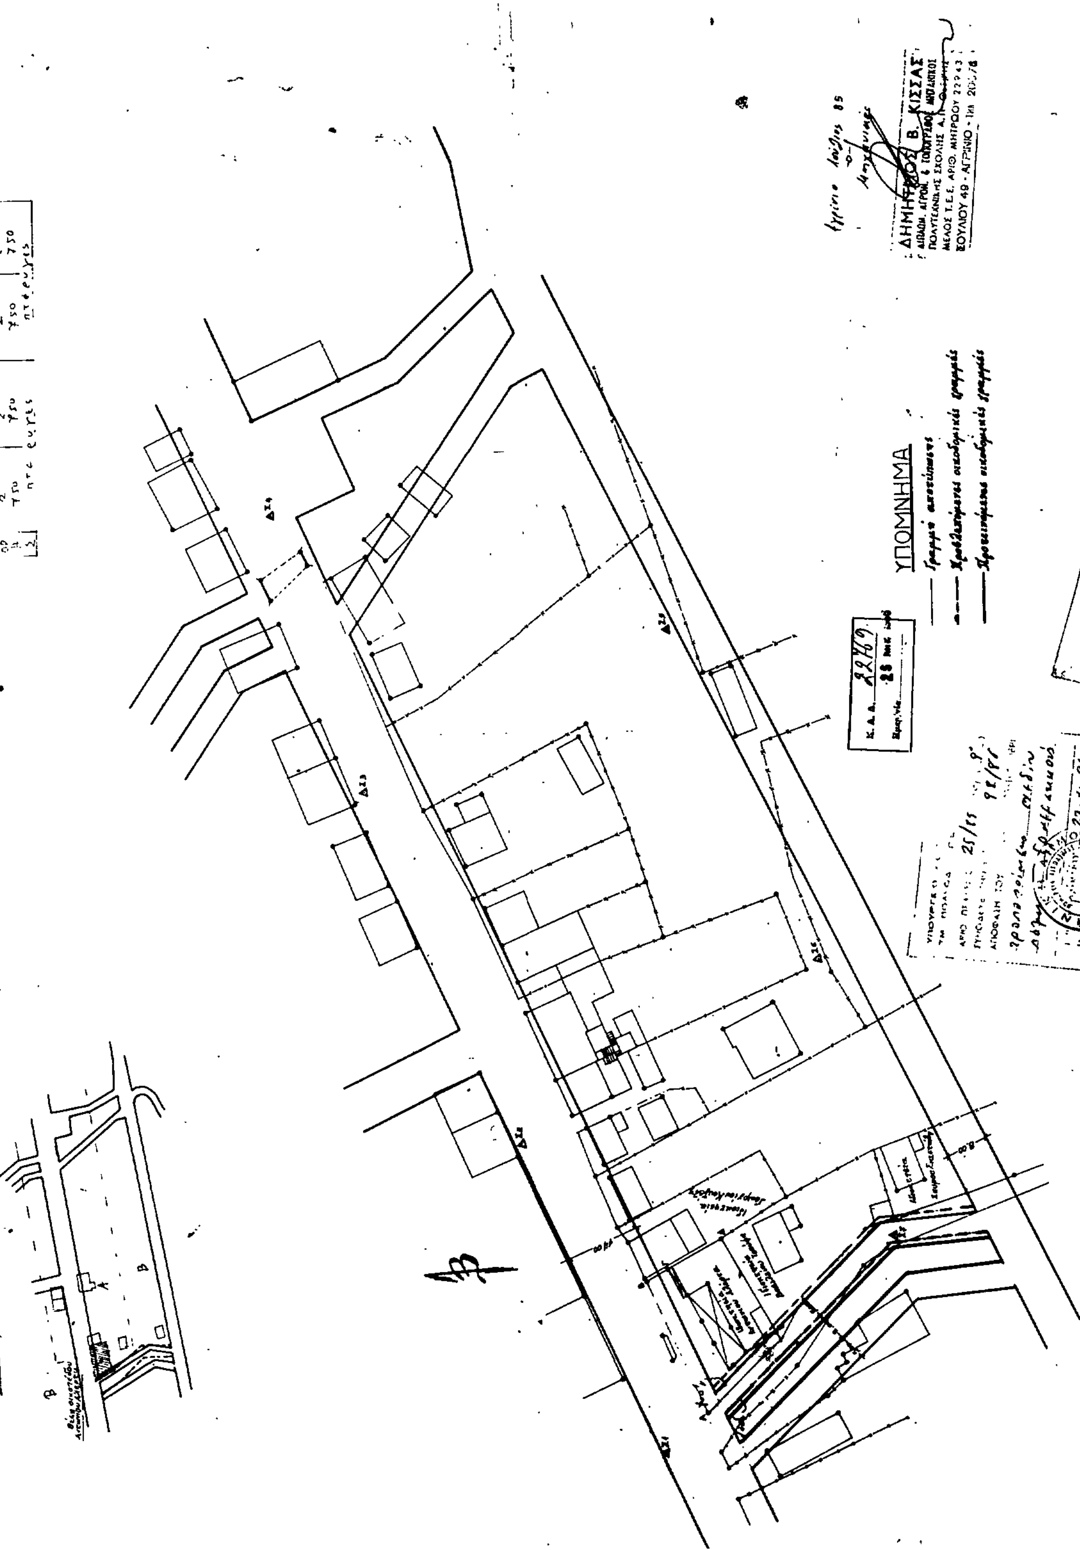
ΥΠΟΜΝΗΜΑ

Αριθ. 4978 (2)

Καθορισμός ορίων οικισμού Παραβόλας Ν. Αιτωλίας και Ακαρνανίας με πληθυσμό μέχρι 2.000 κατοίκους και καθορισμός όρων και περιορισμών δόμησης αυτού.

Ο ΝΟΜΑΡΧΗΣ ΑΙΤΩΛΙΑΣ ΚΑΙ ΑΚΑΡΝΑΝΙΑΣ

Έχοντας υπόψη:

1. Τις Δ/ξεις του από 24.4.85 Π.Δ. (ΦΕΚ 181Δ/3.5.85) Περί τρόπου καθορισμού ορίων οικισμού της χώρας, κατηγορίες αυτών και καθορισμός όρων και περιορισμών δόμησης.

2. Τις προτάσεις των ιδιωτών μελετητών Μηχ/κών στους οποίους ανατέθηκε σχετική μελέτη στα πλαίσια των ανοικτών πόλεων, που αφορούν στον προσδιορισμό των ορίων των υπόψη οικισμών.

3. Τα πληθυσμιακά στοιχεία της τελευταίας απογραφής της Ε.Σ. Υ.Ε.

4. Την υπ' αριθ. 26/85 γνωμοδότηση του Συμβουλίου ΧΟΠ του Νομού.

5. Την υπ' αριθ. 46/85 απόφαση του Κοινοτικού Συμβουλίου, αποφασίζουμε:

I. Κατατάσσουμε τον οικισμό κατά κατηγορία ενδιαφέρων, συνεκτικός, δυναμικός, μεγάλος.

II. Καθορίζουμε τα όρια του οικισμού Παραβόλας Κονότητας Παραβόλας Επαρχίας Τριχωνίδας Ν. Αιτωλίας και Ακαρνανίας.

α) Συνεκτικό τμήμα με τα στοιχεία...

β) Εκτός συνεκτικού με τα στοιχεία..

Όπως αυτά φαίνονται στο συνοδευτικό της παρούσης σχεδιάγραμμα κλίμακας 1:5.000 που αποτελεί αναπόσπαστο μέρος της απόφασης αυτής και συντάχθηκε βάσει στοιχείων χαρτών και επί τόπου ελέγχου.

Τα όρια μεταξύ των σημείων θεωρούνται ευθύγραμμα.

III. Καθορίζουμε τους ακόλουθους όρους δόμησης.

α)1. Αρτιότητα οικοπέδων εντός των ορίων του συνεκτικού τμήματος του οικισμού 600 τ.μ.

2. Αρτιότητα οικοπέδου εκτός του συνεκτικού και εντός των ορίων του οικισμού 500τ.μ.

Κατά παρέκκλιση εντός των ως άνω ορίων, θεωρούνται άρτια τα γήπεδα με όποιο εμβαδόν έχουν κατά την ημέρα δημοσίευσης του από 24.4.85 Π.Δ/τος (ΦΕΚ 181Δ/3.5.85).

β) Οι υπόλοιποι όροι δόμησης (Κάλυψη - ύψος - σύστημα δομήσεως κλπ.) φαίνονται στο άρθρο 5 του από 24.4.85 Π.Δ/τος (ΦΕΚ 181 Δ/3.5.85).

Η απόφαση αυτή να δημοσιευθεί στην Εφημερίδα της Κυβερνήσεως.

Μεσολόγγι, 22 Απριλίου 1986

Ο Νομάρχης
ΒΑΓ. ΓΙΑΝΝΑΚΟΥΛΙΑΣ

18 Νοτιοανατολικη γωνια οικιας Κουφιου Ιωαννα
19 Βορειοδυτικη γωνια προαυλιο Γυμνασιου
20 Νοτιοανατολικη γωνια αποθηκης Δροσου Κων/νου
21 Νοτιοδυτικη γωνια οικιας Ταρατσα Αντωνια
22 10m δυτικα κατ' επεκταση της βορειας πλευρας της αποθηκης Ταρατσα Αντωνια
23 Σημειο επι της ανατολικης οχθης του ρεμματος κατ' επεκταση δυτικα της νοτιας πλευρας οικιας Τσολκα Μαργαριτα
23→1 κατα μηκος ανατολικης οχθης του διευθετημενου ρεμματος
1→24 κατα μηκος δυτικης οχθης του διευθετημενου ρεμματος
24 Σημειο επι της δυτικης οχθης του ρεμματος κατ' επεκταση δυτικα της νοτιας πλευρας οικιας Τσολκα Μαργαριτα
25 30m νοτια κατ' επεκταση της δυτικης πλευρας αποθηκης Γραμητσαρη Κων/νου
26 Ασφαλτος, κατ' επεκταση της δυτικης πλευρας της οικιας Νικολακοπουλο Γεωργιου
27 Βορειοδυτικη γωνια οικιας Νικολακοπουλου Γεωργιου
28 Βορειοδυτικη γωνια οικιας Μπαρλικα Θωμα
29 30m δυτικα κατ' επεκταση της νοτιας πλευρας Γυμνασιου
30 Νοτιοδυτικη γωνια οικιας Σελημα Αθανασιου
31 Βορειοδυτικη γωνια οικιας Σελημα Φωτη
32 Βορειοδυτικη γωνια οικιας Παναγιωτοπουλου Σπυρου
33 30m ανατολικα κατ' επεκταση της βορειας πλευρας της οικιας Παναγιωτοπουλου Σπυρου
34 Βορειοανατολικη γωνια αποθηκης Σολτατου Κων/νου
34→35 κατα μηκος δυτικης οχθης του διευθετημενου ρεμματος
35 Νοτιοανατολικη γωνια οικιας Παναγιωτοπουλου Δημητριου
35→1 κατα μηκος δυτικης οχθης του διευθετημενου ρεμματος

29 ΑΠΡ. ...
22772

Παραβολα

ΝΟΜΟΣ ΑΙΤΩΛΟΑΚΑΡΝΑΝΙΑΣ
Οικισμος: Παραβολα

ΥΠΟΜΝΗΜΑ

- · - · - Οριο ΟΤΑ
- ▪ ▬ ▪ ▬ ▪ Οριο οικισμου
- 1.2 3 ..... Ονομασιες

1 Γεφυρα και εθνικου δρομου
1→2 κατα μηκος ανατολικης οχθης του διευθετημενου ρεμματος
2 Βορειοδυτικη γωνια αποθηκης Νικολοπουλου Β
3 Βορειοδυτικη γωνια αποθηκης Μοσχανδρεου Βασιλειου
4 Βορειοανατολικη γωνια αποθηκης Μοσχανδρεου Βασιλειου
5 Νοτιοανατολικη γωνια οικιας Δημητρελη Βασιλειου
6 Βορειοδυτικη γωνια οικιας Νιουτσικου
7 Βορειοδυτικη γωνια οικιας Παλιουρα Ξενοφωντα
8 Βορειοδυτικη γωνια οικιας Τηλεμαχου Διονυση και αυλακας
9 Βορειοανατολικη γωνια οικιας Καρακωστα Ανδρεα
10 Βορειοανατολικη γωνια οικιας Ρεπανη Δημητριου
11 Βορειοανατολικη γωνια καλυβα Τσικριτεα Δημητριου
12 Οικια Καλιακμανη Χρ
13 Βορειοανατολικη γωνια αντλιοστασιου
14 Διασταυρωση εθνικου δρομου και δρομου αντλιοστασιου
15 20m νοτια κατ' επεκταση της δυτικης πλευρας της οικιας Μαντζου Γεωργιου
16 Ανατολικη γωνια οικιας Χριστοπουλου Δημητριου
17 Νοτιοανατολικη γωνια Γιαννακα Κων/νου

ΟΡΙΟΘΕΤΗΣΗ ΟΙΚΙΣΜΟΥ

Αριθμος σχεδιου: Π.1.1
Κλ. 1:5.000
Συνταξη: Ελεγχος: Ημερ.

Υπουργειο Χωροταξιας Οικισμου και Περιβαλλοντος
ΔΙΕΥΘΥΝΣΗ ΧΩΡΟΤΑΞΙΑΣ

Αριθ. 3909/85 (3)

Καθορισμός ορίων οικισμού Σπάρτου Ν. Αιτωλίας και Ακαρνανίας με πληθυσμό μέχρι 2.000 κατοίκους και καθορισμός όρων και περιορισμών δόμησης αυτού.

Ο ΝΟΜΑΡΧΗΣ ΑΙΤΩΛΙΑΣ ΚΑΙ ΑΚΑΡΝΑΝΙΑΣ

Έχοντας υπόψη:

1. Τις Δ/ξεις του από 24.4.85 Π.Δ. (ΦΕΚ 181Δ/3.5.85) Περί τρόπου καθορισμού ορίων οικισμού της χώρας, κατηγορίες αυτών και καθορισμός όρων και περιορισμών δόμησης.

2. Τις προτάσεις των ιδιωτών μελετητών Μηχ/κών στους οποίους ανατέθηκε σχετική μελέτη στα πλαίσια των ανοικτών πόλεων, που αφορούν στον προσδιορισμό των ορίων των υπόψη οικισμών.

3. Τα πληθυσμιακά στοιχεία της τελευταίας απογραφής της Ε.Σ. Υ.Ε.

4. Την υπ' αριθ. 26/85 γνωμοδότηση του Συμβουλίου ΧΟΠ του Νομού.

5. Την υπ' αριθ. 23/85 απόφαση του Κοινοτικού Συμβουλίου, αποφασίζουμε:

I. Κατατάσσουμε τον οικισμό κατά κατηγορία αδιάφορθ, συνεκτικό, μεσαίο.

II. Καθορίζουμε τα όρια του οικισμού Σπάρτου Κονότ. Σπάρτου Επαρχίας Βάλτου Ν. Αιτωλίας και Ακαρνανίας με στοιχεία (1, 2,3, 4, 5, 6, 7, 8, 9, 10, 11, 12, 13, 1) όπως αυτά φαίνονται στο συνοδευτικό της παρούσης σχεδιάγραμμα κλίμ. 1:5.000 που αποτελεί αναπόσπαστο μέρος της απόφασης αυτής και συντάχθηκε βάσει στοιχείων χαρτών και επί τόπου ελέγχου. Τα όρια μεταξύ των σημείων θεωρούνται ευθύγραμμα.

III. Καθορίζουμε τους ακόλουθους όρους δόμησης.

α) Αρτιότητα οικοπέδων εντός των ορίων του οικισμού Σπάρτου 700 τ.μ. επτακόσια τετρ. μέτρα.

Κατά παρέκκλιση εντός των ως άνω ορίων, θεωρούνται άρτια τα γήπεδα με όποιο εμβαδόν έχουν κατά την ημέρα δημοσίευσης του από 24.4.85 Π.Δ/τος (ΦΕΚ 181Δ/3.5.85).


β) Οι υπόλοιποι όροι δόμησης (Κάλυψη - ύψος - σύστημα δομήσεως κλπ.) φαίνονται στο άρθρο 5 του ανωτέρω Δ/τος.

Η απόφαση αυτή να δημοσιευθεί στην Εφημερίδα της Κυβερνήσεως.

Μεσολόγγι, 3 Απριλίου 1986

Ο Νομάρχης

ΒΑΓ. ΓΙΑΝΝΑΚΟΥΛΙΑΣ

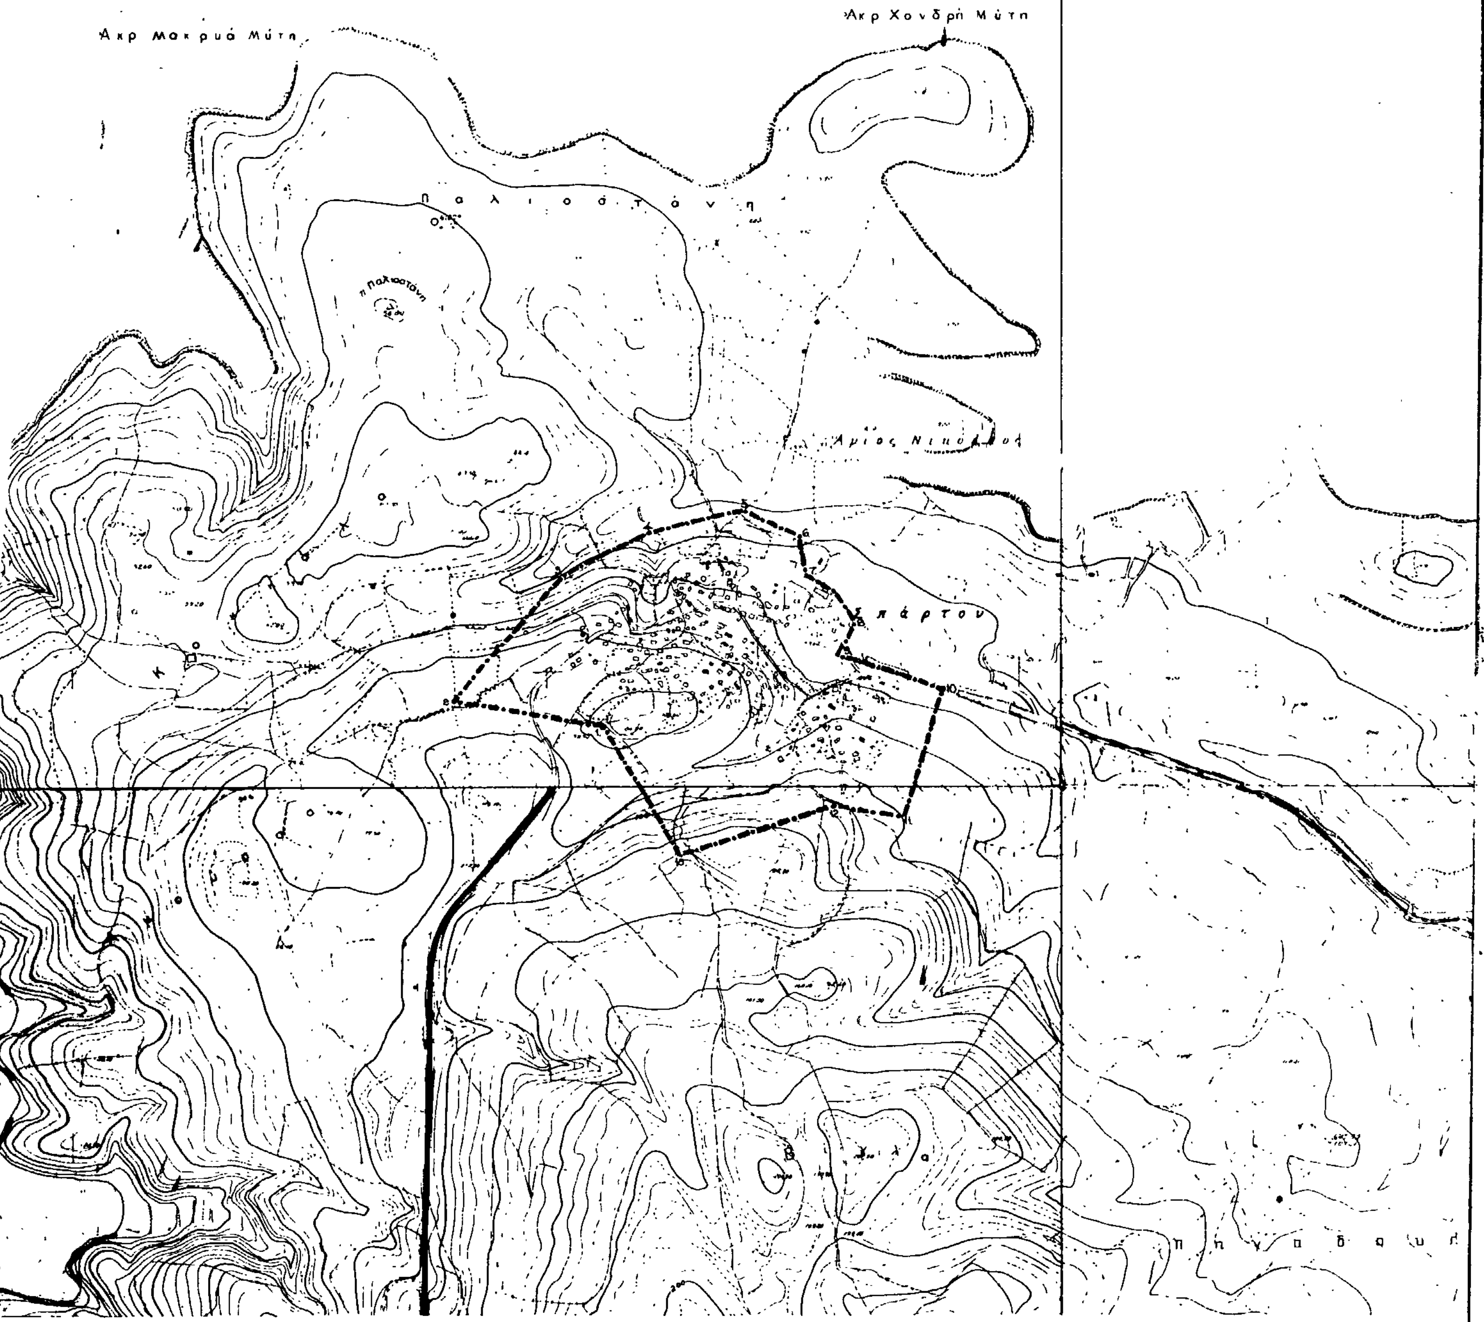

ΝΟΜΟΣ ΑΙΤΩΛΟΑΚΑΡΝΑΝΙΑΣ
Οικισμος. Σπάρτο

ΥΠΟΜΝΗΜΑ

- Οριο ΟΤΑ
- Οριο οικισμου
- 1 2 3 ... Ονομασιες

1. 50m δυτικά κατ' επέκταση της δυτικής πλευράς της καλύβας Παύλου Βασιλείου, σημειο επι του κοινοτικου δρομου
2. Ανατολικη γωνια αποθηκης Μαυρογένη Ευριπίδη
3. Νοτια πλευρα αποθηκης Αντζια Ιωάννη
4. Βορειοδυτικη γωνια αποθηκης Ψαρούλα Κων/νου
5. Διασταυρωση κοινοτικών δρομων - Ιδιοκτησια Μπακογιάννη Ιωάννη
6. Τομη της καθέτου απο ανατολικη γωνια κοινοτικής δεξαμενής με τον κατωθι αυτης κοινοτικό δρομο
7. Τομη της καθέτου απο ανατολικη γωνια κοινοτικής δεξαμενής με τον ανωθι αυτης κοινοτικο δρομο
8. Βορειοανατολικη γωνια ιδιοκτήσιας Ντελακη Γεωργιου
9. Διασταυρωση εθνικων δρομων - Ιδιοκτησια Κατσαρου Γεωργιου
10. Βορειοανατολικη γωνια ιδιοκτησιας Δρογουτη Κων/νου
11. Νοτιοανατολικη γωνια ιδιοκτησιας Φασσα Λεωνιδα
12. Νοτιοανατολικη γωνια ιδιοκτησιας Φασσα Νικολαου
13. Δεξαμενη

ΟΡΙΟΘΕΤΗΣΗ ΟΙΚΙΣΜΟΥ

Αριθμος σχεδιου
Π-1.1
Κλ. 1:5000

Συνταξη. Ελεγχος. Ημερ.

Υπουργειο Χωροταξιας Οικισμου και Περιβαλλοντος
ΔΙΕΥΘΥΝΣΗ ΧΩΡΟΤΑΞΙΑΣ

Αριθ. 5691/85 (4)

Καθορισμός ορίων οικισμού Περεβός Κοιν. Μυρτιάς Ν. Αιτωλίας και Ακαρνανίας με πληθυσμό μέχρι 2.000 κατοίκους και καθορισμός όρων και περιορισμών δόμησης αυτού.

Ο ΝΟΜΑΡΧΗΣ ΑΙΤΩΛΙΑΣ ΚΑΙ ΑΚΑΡΝΑΝΙΑΣ

Έχοντας υπόψη:

1. Τις Δ/ξεις του από 24.4.85 Π.Δ. (ΦΕΚ 181Δ/3.5.85) Περί τρόπου καθορισμού ορίων οικισμού της χώρας, κατηγορίες αυτών και καθορισμός όρων και περιορισμών δόμησης.

2. Τις προτάσεις των ιδιωτών μελετητών Μηχ/κών στους οποίους ανατέθηκε σχετική μελέτη στα πλαίσια των ανοικτών πόλεων, που αφορούν στον προσδιορισμό των ορίων των υπόψη οικισμών.

3. Τα πληθυσμιακά στοιχεία της τελευταίας απογραφής της Ε.Σ. Υ.Ε.

4. Την υπ' αριθ. 26/85 γνωμοδότηση του Συμβουλίου ΧΟΠ του Νομού.

5. Την υπ' αριθ. 73/85 απόφαση του Κοινοτικού Συμβουλίου, αποφασίζουμε:

Ι. Κατατάσσουμε τον οικισμό κατά κατηγορία αδιάφορος, συνεκτικός, μικρός.

ΙΙ. Καθορίζουμε τα όρια του οικισμού Περεβός Κονότ. Μυρτιάς Επαρχίας Τριχωνίδας Ν. Αιτωλίας και Ακαρνανίας με στοιχεία (1, 2,3, 4, 5, 6, 7, 8, 9, 10, 11, 12, 13, 14, 1) όπως αυτά φαίνονται στο συνοδευτικό της παρούσης σχεδιάγραμμα κλίμ. 1:5.000 που αποτελεί αναπόσπαστο μέρος της απόφασης αυτής και συντάχθηκε βάσει στοιχείων χαρτών και επί τόπου ελέγχου. Τα όρια μεταξύ των σημείων θεωρούνται ευθύγραμμα.

ΙΙΙ. Καθορίζουμε τους ακόλουθους όρους δόμησης.

α) Αρτιότητα οικοπέδων εντός των ορίων του οικισμού Περεβός 1000 τ.μ. χίλια τετρ. μέτρα.

Κατά παρέκκλιση εντός των ως άνω ορίων, θεωρούνται άρτια τα γήπεδα με όποιο εμβαδόν έχουν κατά την ημέρα δημοσίευσης του από 24.4.85 Π.Δ/τος (ΦΕΚ 181Δ/3.5.85).

β) Οι υπόλοιποι όροι δόμησης (Κάλυψη - ύψος - σύστημα δομήσεως κλπ.) φαίνονται στο άρθρο 5 του ανωτέρω Δ/τος.

Η απόφαση αυτή να δημοσιευθεί στην Εφημερίδα της Κυβερνήσεως.

Μεσολόγγι, 3 Απριλίου 1986

Ο Νομάρχης
ΒΑΓ. ΓΙΑΝΝΑΚΟΥΛΙΑΣ

ΝΟΜΟΣ ΑΙΤΩΛΟΑΚΑΡΝΑΝΙΑΣ
Οικισμος: Περεβος

ΥΠΟΜΝΗΜΑ

Οριο ΟΤΑ
Οριο οικισμου
1 2 3 ..... Ονομασιες

1. Οικια Ζαρκαδα Ηλια του Νικολαου
2. Οικια Περικλη Ζαρκαδα
3. Εικονισμα
4. 50m δυτικα της οικιας Ολγας Δεληγιαννη - Εθνικος δρομος - Σπιτι Βασιλειου Χρηστου και Σωτηρη Νικολετα
5. 30m κατ' επεκταση βορεια της ανατολικης πλευρας της οικιας Σωτηριου Νικολετα
6. Βορεινος πυργος ΔΕΗ, βορεια απο την διασταυρωση προς Λουτρα - Μυρτιας
7. 100m βορεια κατ' επεκταση της δυτικης πλευρας της οικιας Θωμα Στιγκα
8. 10m βορεια κατ' επεκταση της δυτικης πλευρας της οικιας Θωμα Στιγκα
9. 30m δυτικα κατ' επεκταση της νοτιας πλευρας της οικιας Χαριλαου Κουτσουκωστα, σημειο επι του εθνικου δρομου
10. 5m νοτια κατ' επεκταση της δυτικης πλευρας της οικιας Γεωργιου Δεληγιαννη
11. Οικια Νικολαου Δεληγιαννη
12. 30m ανατολικα κατ' επεκταση της νοτιας πλευρας της οικιας Οδυσσεα Φωτοπουλου, σημειο επι του επαρχιακου δρομου
13. 4 m δυτικα κατ' επεκταση της βορειοδυτικης πλευρας της οικιας Πετρου Λαμνατου
14. 50 m δυτικα κατ' επ' εκταση της ανατολικης πλευρας της οικιας Ηλια Ζαρκαδα

ΟΡΙΟΘΕΤΗΣΗ ΟΙΚΙΣΜΟΥ

Αριθμος σχεδιου: Π-1.1
Κλ. 1:5.000
Συνταξη: Ελεγχος: Ημερ.

Υπουργειο Χωροταξιας Οικισμου και Περιβαλλοντος
ΔΙΕΥΘΥΝΣΗ ΧΟΡΟΤΑΞΙΑΣ

Περεβος